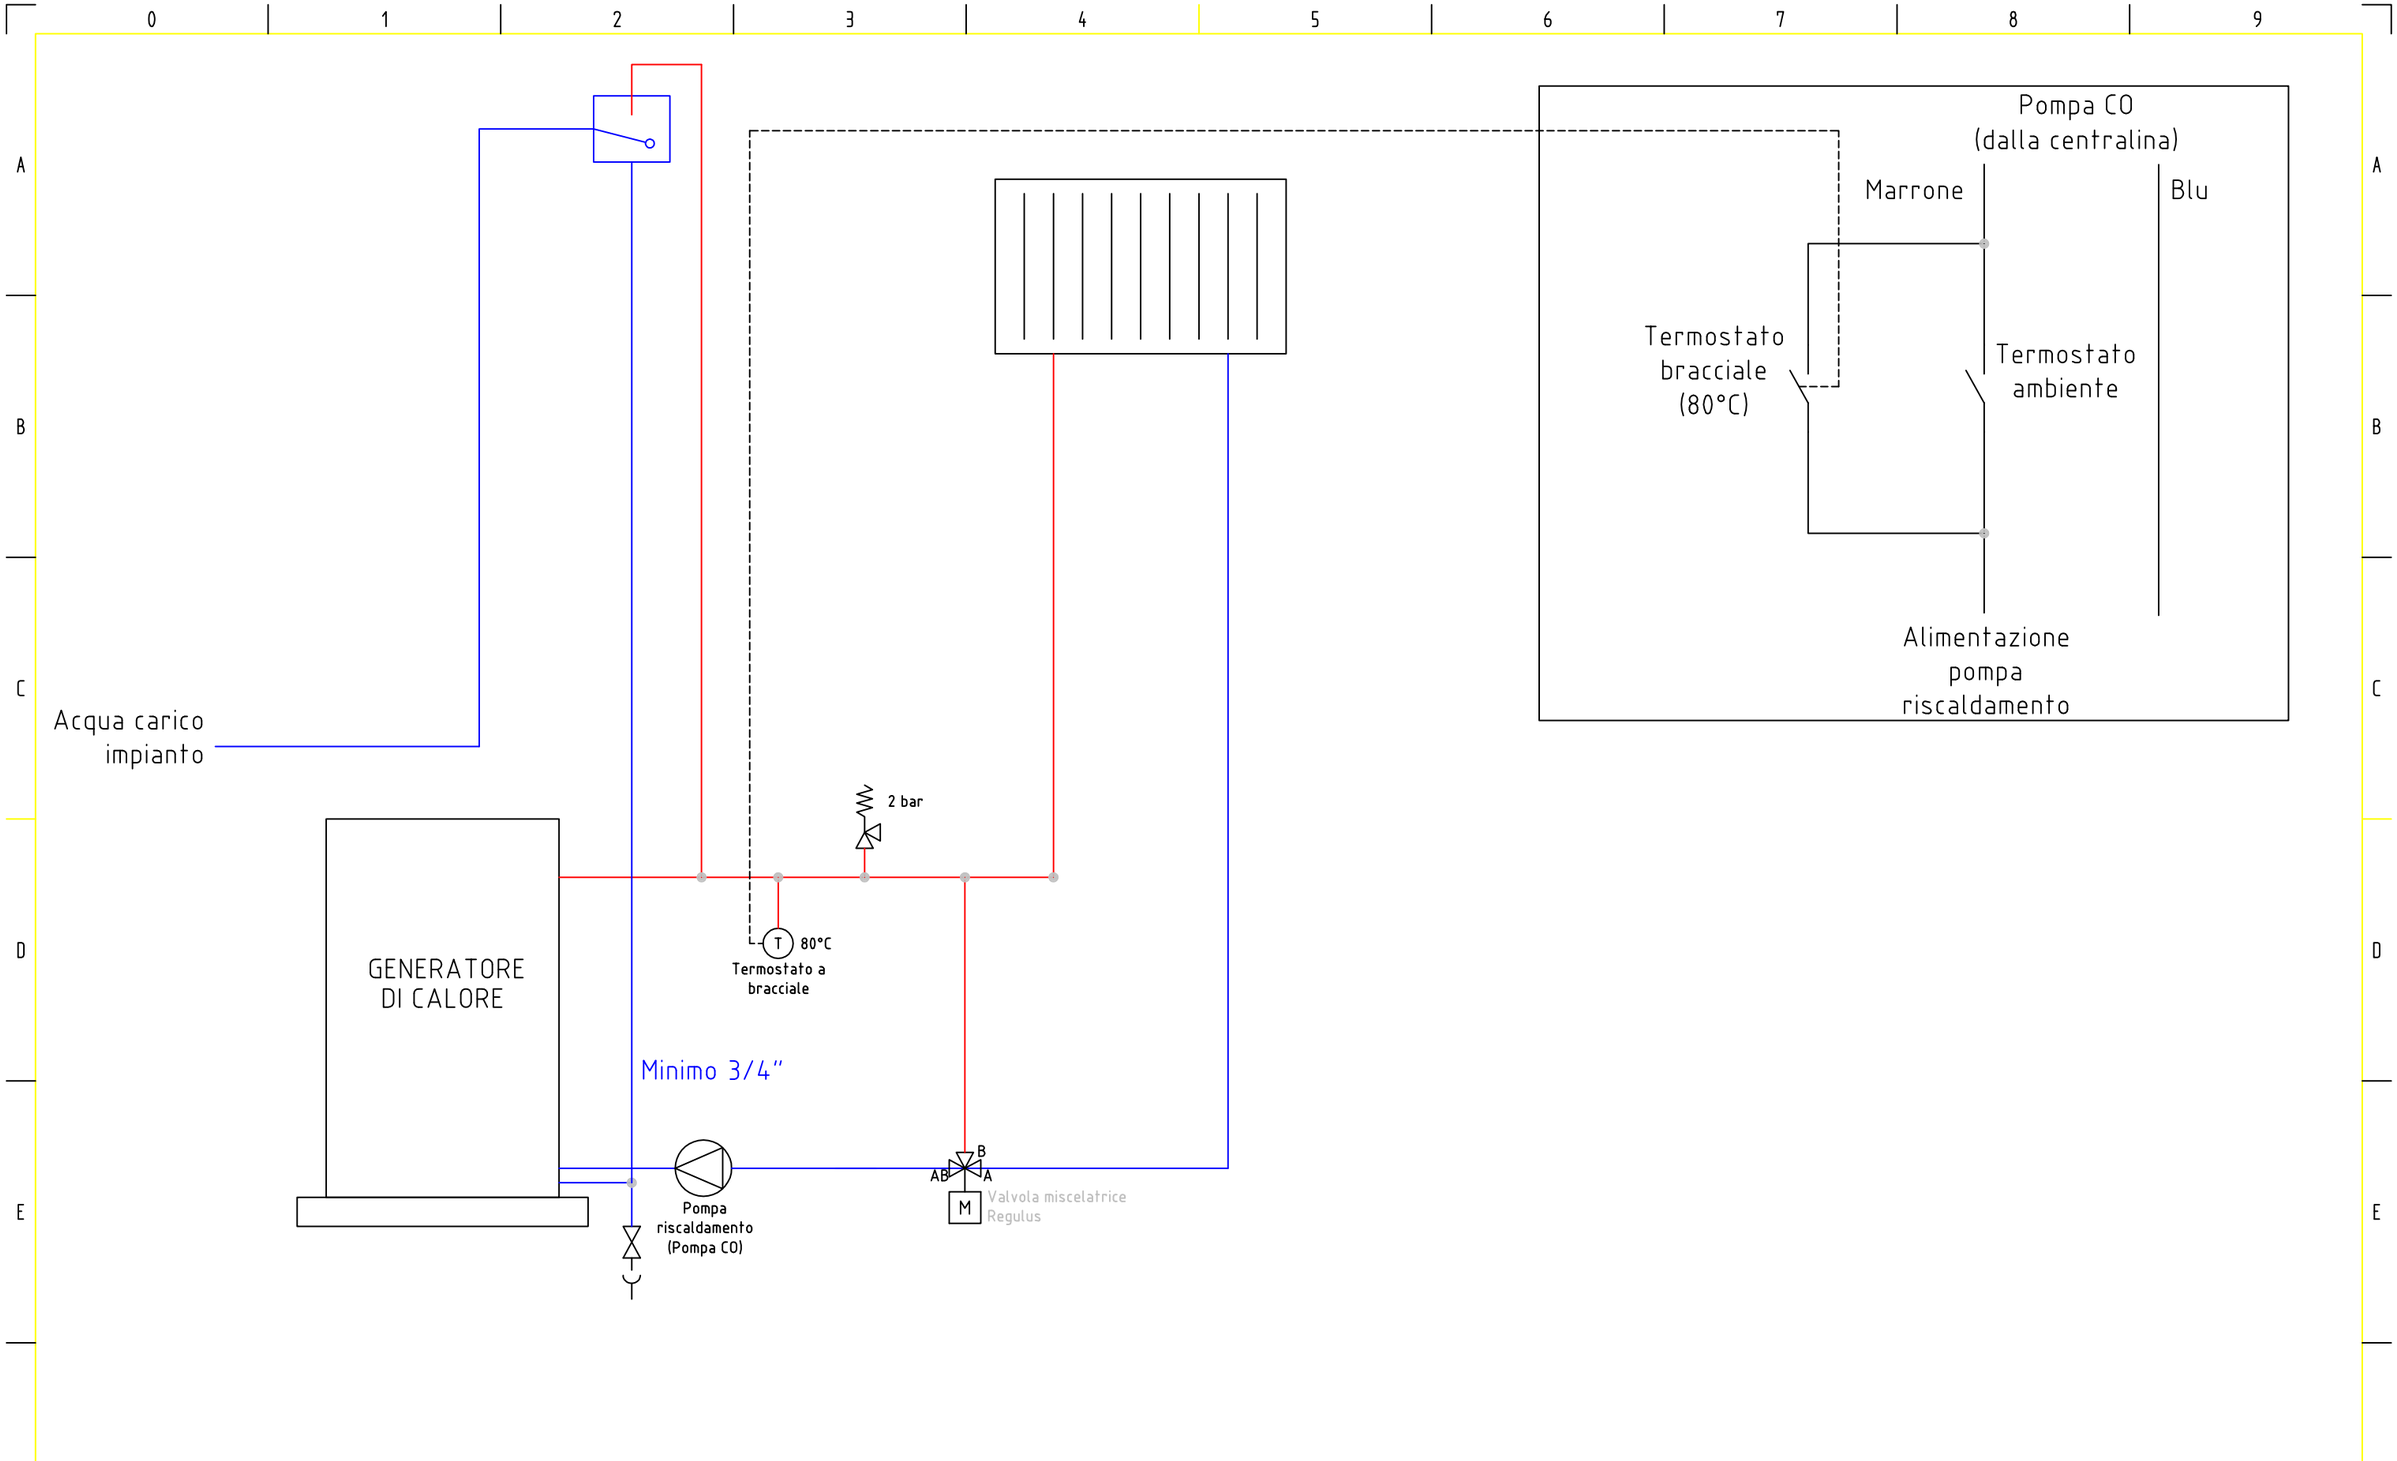

				DATA								=
				DISEGN.				*Allaccio caldaia legna Galmet a vaso aperto*				+
				VISTO								FG. 001
REV.	MODIFICA	DATA	FIRMA	APPR.		SOST. IL :	SOST. DA :	FILE :				F.S. /